


25434

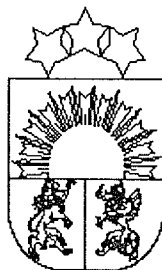

LATVIJAS REPUBLIKA

Rīga

Krišjāņa Valdemāra iela

Nekustamā īpašuma kadastra Nr.: 0100 024 2079

ZEMES ROBEŽU PLĀNS

Dokumenti, pēc kuriem noteiktas zemes gabala robežas:

SIA "Apziņa" 05/07/2000 Nr.11353

Personīgais iesniegums

Robežu plāns sastādīts pēc materiāliem, ko sniedzis

Zvērināts mērnīeks Andris Pienkauss

izpildītiem mērogā 1:500

Zemes kopplatība 3186 m²

Nekustamais īpašums reģistrēts Rīgas pilsētas

zemesgrāmatu nodaļas Rīgas pilsētas zemesgrāmatā
2000. gada 16. oktobrī,

Nodalījuma (folijas) Nr. 28190.

Zemesgrāmatu nodaļas tiesnesis:

	VALSTS ZEMES DIENESTS		Rīgas pilsētas Zemesgrāmatu nodaļas tiesnese
	Lielrīgas reģionālā nodaļa		Ilze Ieviņa
Ilmārs Račko	Rīgas pils. filiāles vadītājs(a)		13/09/2000


ROBEŽPUNKTU KOORDINĀTES
LKS-92 TM SISTĒMĀ

	X	Y
155	314220.95	508021.87
154	314201.80	508064.92
153	314189.22	508067.38
156	314175.44	508070.08
157	314155.36	508061.08
158	314158.77	508051.78
159	314145.22	508045.66
160	314161.81	508008.94
24	314197.94	508011.66

MĒROGA KOEFICIENTS 0.999601

Platība-3186 m²
A-piebr. ceļš-497 m²

ZEMES GABALA
IZVĒTOJUMS KVARTĀLĀ

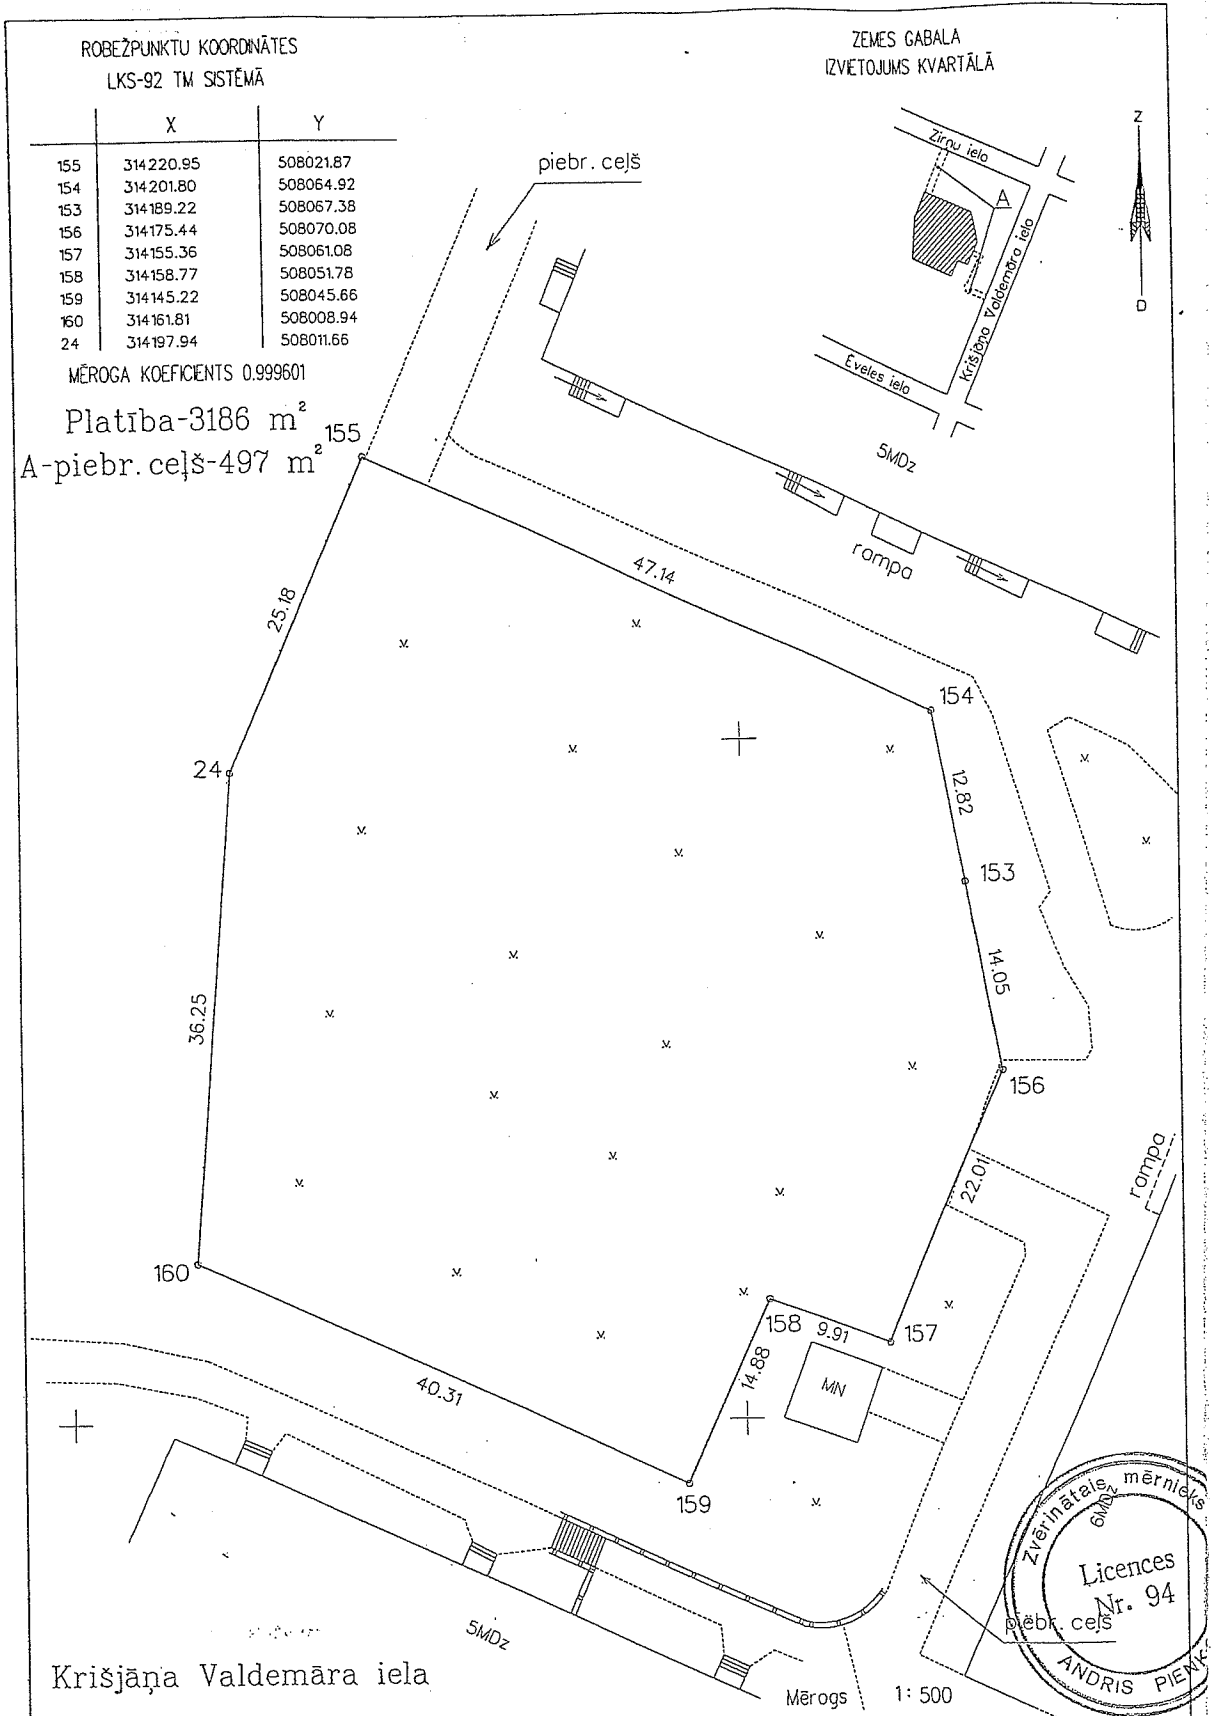

Krišjāņa Valdemāra iela

KOPIJA PAREIZA

Valsts zemes dienests
Rīgas reģionālās nodaļas
Rīgas biroja arhīva glabātavas
arhivists *Čoders* A. Čoders

Rīgā 2011. gada 7. jūlijā

kods	pišēta	grupu	grunts
	0100	024	2079

Zvērinātais mērnieks Andris Pienkauss

Rīgā, Vilpiņa ielā 8-101

t. 7222364

Mērnieks	<i>[Signature]</i>	2000.g.27.06.	A.Pienkauss
Mērnieka palīgs	<i>[Signature]</i>	2000.g.27.06.	A.Pūriņš

