


Žemės sklypo išdėstymo schema

ŽEMĖS SKLYPO PLANAS M 1:2 000

Sklypo plotas 43934 m²

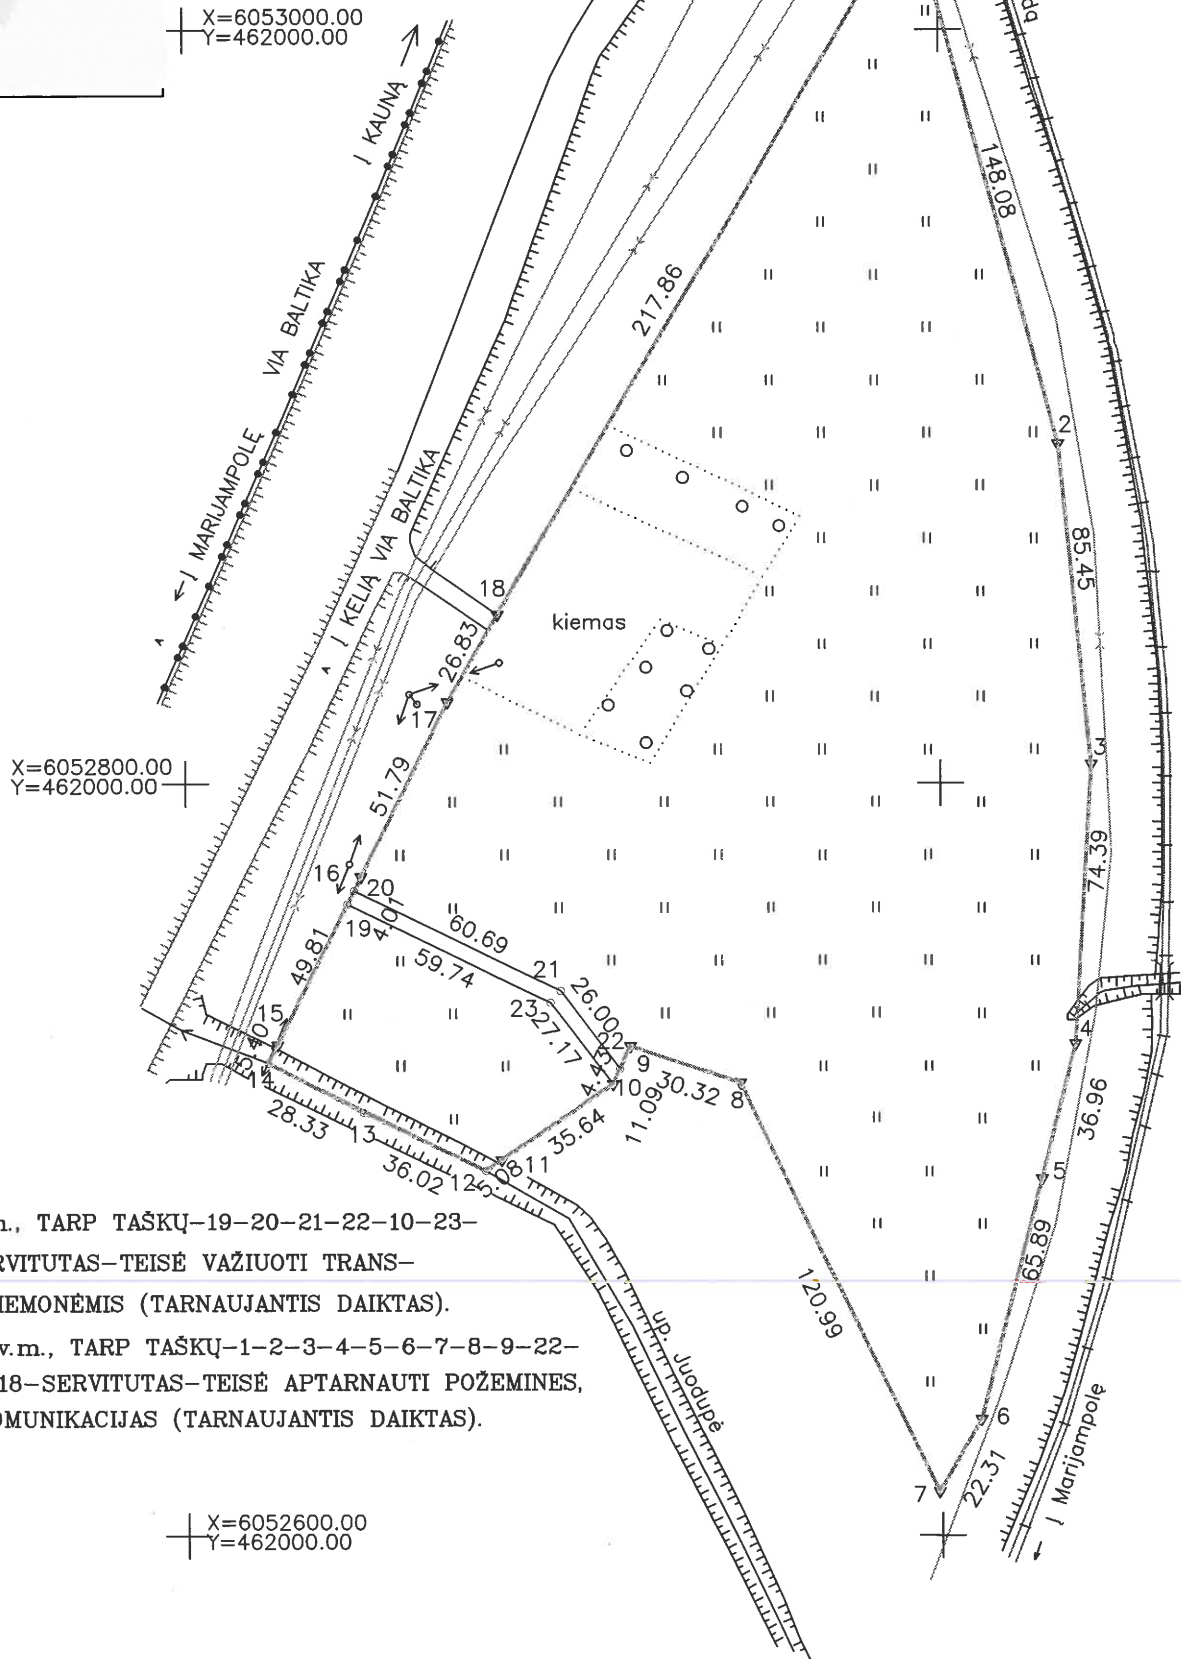

PLOTE-346kv.m., TARP TAŠKŲ-19-20-21-22-10-23-
KELIO SERVITUTAS-TEISĖ VAŽIUOTI TRANS-
PORTO PRIEMONĖMIS (TARNAUJANTIS DAIKTAS).

PLOTE-40078kv.m., TARP TAŠKŲ-1-2-3-4-5-6-7-8-9-22-
21-20-16-17-18-SERVITUTAS-TEISĖ APTARNAUTI POŽEMINES,
ANTŽEMINES KOMUNIKACIJAS (TARNAUJANTIS DAIKTAS).

X=6052600.00
Y=462000.00

SKLYPO RIBOS PATEMUS KADASTRO ŽEMĖLAPYJE
VI REGISTŲ CENTRAS MARIJAMPOLĖS FILIJALAS
20150108 Kadastro specialistė
Regina Matusevičė
Pareigos Vardas, pavardė Parašas

INŽINERINIAI TINKLAI IŠBRAIŽYTI PAGAL 2008 GEODEZINIŲ MATAVIMŲ PLANĄ

Kadastras:	vietovė	PUSKELNIŲ	blokas	sklypas
Žemės sklypo kadastro Nr.		5 1 6 8 0 0 0 1 0 5 9 0		

Gatvė, namo Nr.	
Kaimas (miestelis)	PUSKELNIŲ
Seniūnija	SASNAVOS
Miestas (rajonas)	MARIJAMPOLĖS
Apskritis	MARIJAMPOLĖS

Gretimybė	Gretimo žemės sklypo kadastro Nr.	Pastabos
1-2...6-7	5168/0001:1	
7-8...11-12	5168/0001:591	
12-13-14	5168/0001:695	
14-15-16-17-18	VŽF	
18-1	5168/0001:582	

Naudojamas plotas							
Privati				Valstybinė			
atskirai		bendrai		atskirai		bendrai	
ind.	m ²	ind.	m ²	ind.	m ²	ind.	m ²
1	43934						

Su paženklintomis vietovėje žemės sklypo ribomis, aprašytomis . . . 2008 . . . m.
. . . liepos . . . mėn 15 . . . d. žemės sklypo paženklinimo-parodymo akte, ir nustatytu plotu sutinku:
Žemės savininkas (naudotojas):

1. UAB "LITECTUS" Projektu vadovas
Renaldas Raudonis 2014.12.21
(vardas, pavardė) (parašas) (data)

NACIONALINĖS ŽEMĖS TARNYBOS PRIE ŽEMĖS ŪKIO MINISTERIJOS
MARIJAMPOLĖS . . . skyrius
Patikrino:
Suderino:
(pareigos) (parašas) (vardas, pavardė) (data)
A.V.

UAB "G E O K O M A N D A"				
Įmonės kodas-303256591 tel. 273-22-29, 861540183				
Pareigos	Parašas	Vardas, pavardė	Data	
Direktorė	<i>[Signature]</i>	Kristina Stecka	2014-12-22	
Matininkė	<i>[Signature]</i>	Alisa Leiko	2014-12-22	
Vykdytoja	<i>[Signature]</i>	Jane Šiekštelienė	2014-12-22	
Obj. Nr.		G-2014-39		

ŽEMĖS SKLYPO PLANAS M 1:2 000

Sklypo plotas 43934 m²

Žemės sklypo kadastro Nr. 516800010590

KOORDINAČIŲ ŽINIARAŠTIS

Koordinacių sistema LKS-1994							
Taško Nr.	Kodas	X	Y	Taško Nr.	Kodas	X	Y
1	R	6053033.00	462192.71				
2	R	6052890.00	462231.17				
3	R	6052804.99	462239.81				
4	R	6052730.73	462235.42				
5	R	6052694.88	462226.41				
6	R	6052630.97	462210.36				
7	R	6052611.66	462199.19				
8	R	6052720.46	462146.27				
9	R	6052730.24	462117.57				
10	R	6052720.16	462112.95				
11	R	6052700.02	462083.55				
12	R	6052697.14	462079.36				
13	R	6052712.69	462046.87				
14	R	6052725.83	462021.77				
15	R	6052730.66	462024.19				
16	R	6052775.23	462046.43				
17	R	6052821.60	462069.49				
18	R	6052844.78	462083.00				
19	SR	6052768.00	462042.82				
20	SR	6052771.59	462044.61				
21	SR	6052744.95	462099.14				
22	SR	6052724.19	462114.80				
23	SR	6052741.78	462096.50				

BYLA PATIKRINTA
 Kadastro specialistė
 Regina Matusevičė
 2014/10/8



SKLYPO CENTRO KOORDINATĖS

Koordinacių sistema	Koordinatės X/Y	Planšeto nomenklatūra
Sistema, kurioje vykdyti matavimai	X=6052829 Y=462140	52/30
Valstybinė LKS-1994	X=6052829 Y=462140	52/30
Žiniaraštį sudarė 2M-M-503	A. Leiko (parašas) (vardas ir pavardė)	2014-12-22. (data)

SERVITUTAS

Eil. Nr.	Kodas	Servituto rūšis	Plotas, m ²
1	203	Kelio servitutas-teisė važiuoti transporto priemonėmis (tarnaujantis daiktas)	346
2	207	Servitutas-teisė aptarnauti požemines, antžemines komunikacijas (tarnaujantis daiktas)	40078

DUOMENYS APIE ŽEMĖS NAUDOJIMO APRIBOJIMUS

Eil. Nr.	Kodas	Apribojimo sk. Nr.	Apribojimai	Žemės plotas, ha	Apribojimo plano Nr.
1	9	IX	Dujotiekio apsaugos zonos	0.0251	-
2	2	II	Kelių apsaugos zonos	0.3700	-
3	21	XXI	Žemės sklype įrengtos valstybei priklausančios melioracijos sistemos bei įrenginiai	4.3934	-
4	63	XXIX	Paviršinio vandens telkinių apsaugos zonos	0.0861	-
5	64	XXIX	Paviršinio vandens telkinių pakrantės apsaugos juostos	0.0322	-
6	3	III	Geležinkelių ir jų įrenginių apsaugos zona	0.9619	-
7	6	VI	Elektrų linijų apsaugos zonos	0.0251	-

Ištrauka iš Lietuvos Administracinių teisinių pažeidimų kodekso:


47 straipsnis. Pastovių žemėnaudos riboženklų sunaikinimas arba gadinimas - užtraukia baudą nuo dviejų šimtų penkiasdešimties iki penkių šimtų litų.

48 straipsnis. Geodezinio pagrindo punkto bei markšėderystės ženklų sunaikinimas arba gadinimas - užtraukia baudą nuo penkių šimtų iki vieno tūkstančio litų.

Žemės sklypo išdėstymo schema

ŽEMĖS SKLYPO PLANAS M 1:2 000

Sklypo plotas 43934 m²

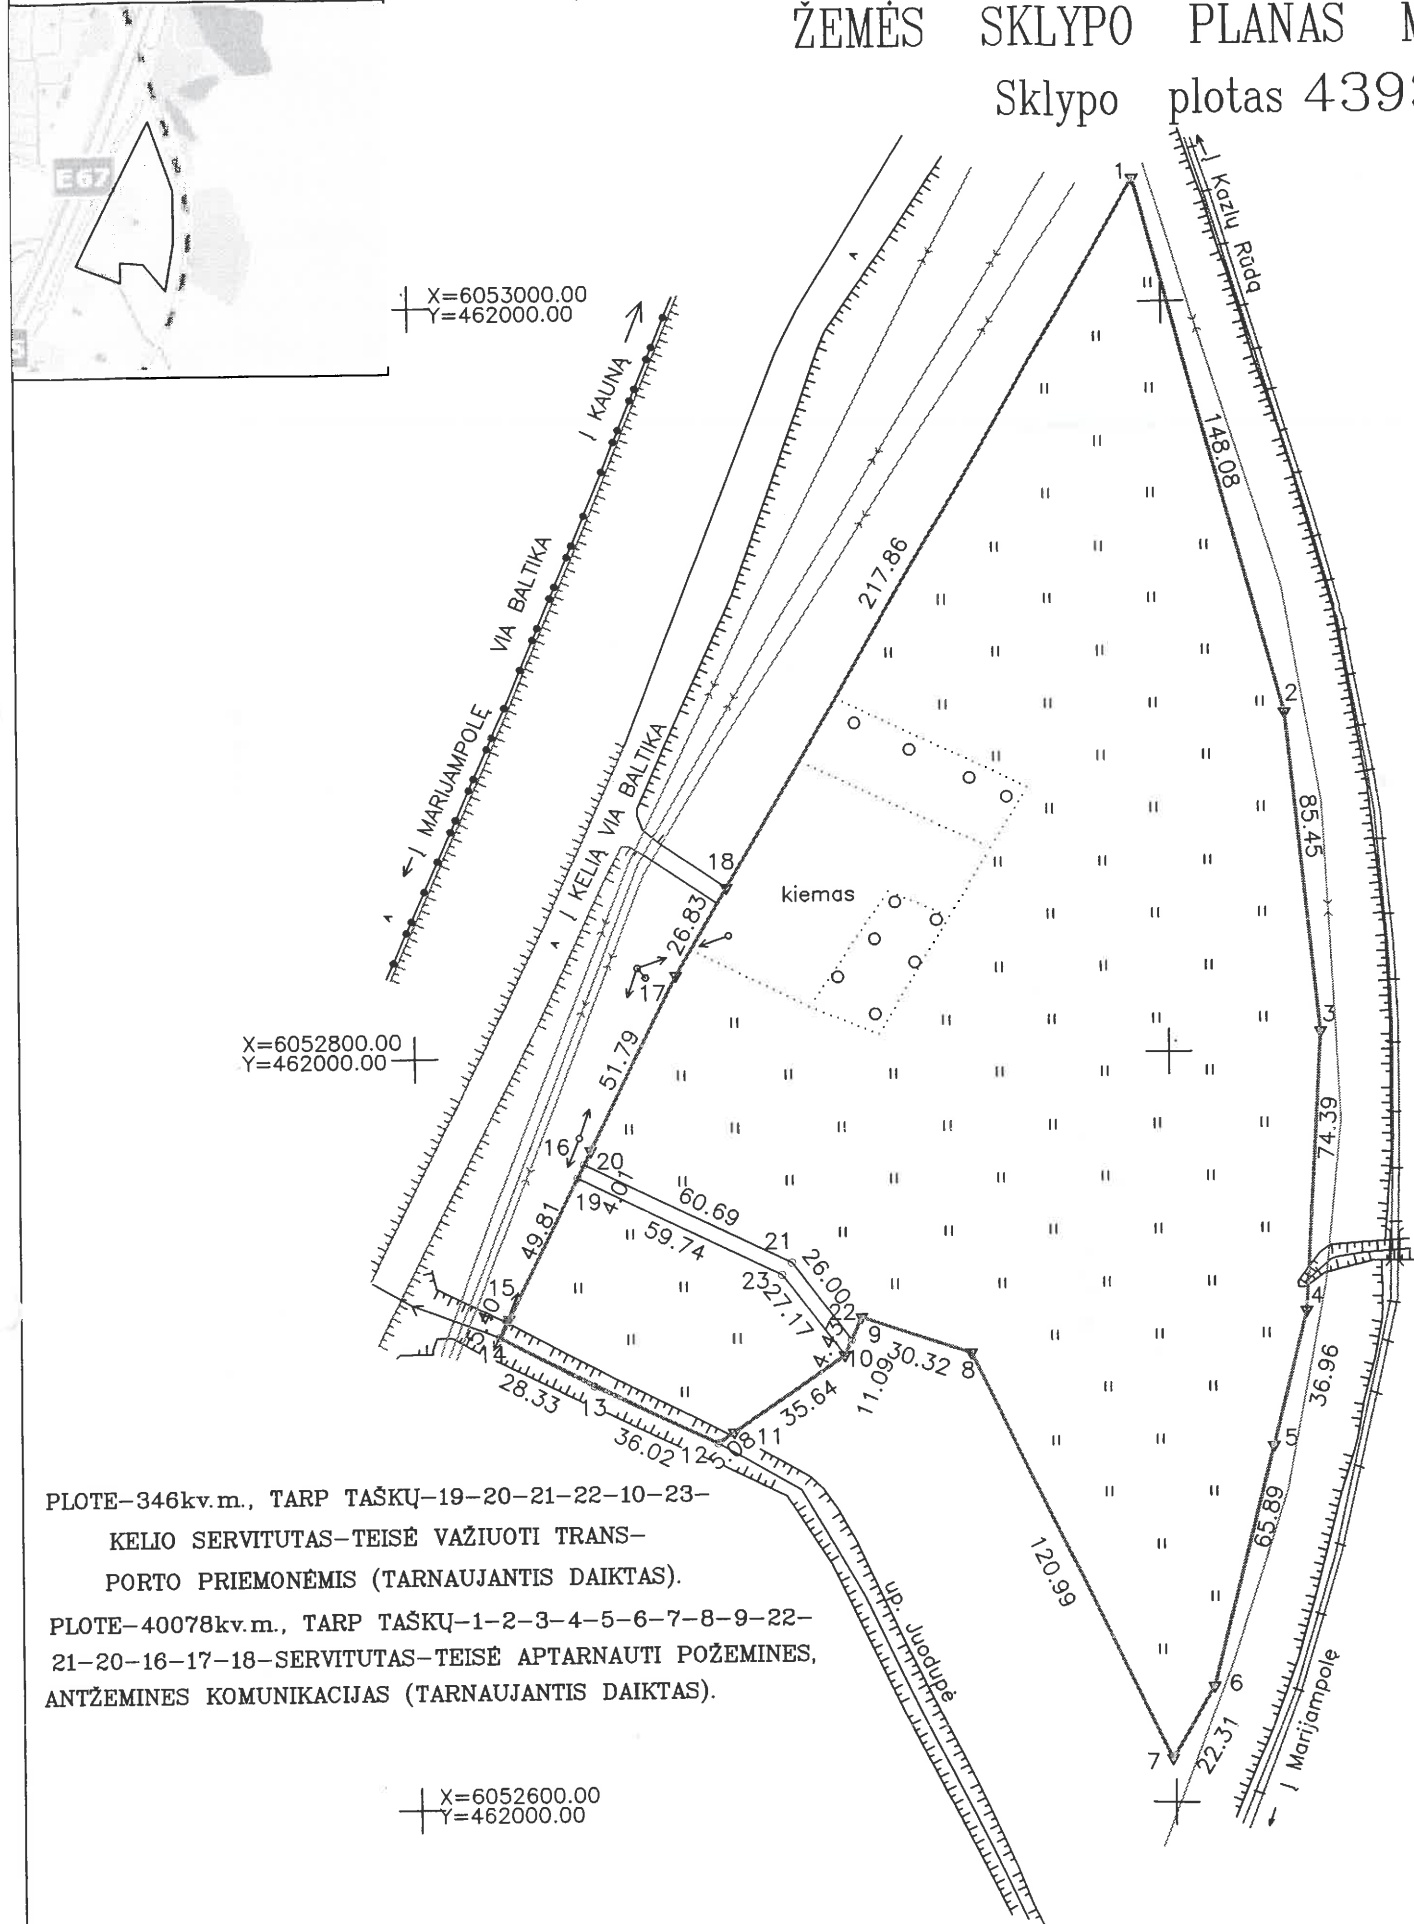

PLOTE-346kv.m., TARP TAŠKŲ-19-20-21-22-10-23-
KELIO SERVIDUTAS-TEISĖ VAŽIUOTI TRANS-
PORTO PRIEMONĖS (TARNAUJANTIS DAIKTAS).

PLOTE-40078kv.m., TARP TAŠKŲ-1-2-3-4-5-6-7-8-9-22-
21-20-16-17-18-SERVIDUTAS-TEISĖ APTARNAUTI POŽEMINES,
ANTŽEMINES KOMUNIKACIJAS (TARNAUJANTIS DAIKTAS).

X=6052600.00
Y=462000.00

INŽINERINIAI TINKLAI IŠBRAIŽYTI PAGAL 2008 GEODEZINIŲ MATAVIMŲ PLANĄ

Kadastro:	vietovė	PUSKELNIŲ	blokas	sklypas
Žemės sklypo kadastro Nr.		5 1 6 8 0 0 0 1 0 5 9 0		

Gatvė, namo Nr.	
Kaimas (miestelis)	PUSKELNIŲ
Seniūnija	SASNAVOS
Miestas (rajonas)	MARIJAMPOLĖS
Apskritis	MARIJAMPOLĖS

Gretimybė	Gretimo žemės sklypo kadastro Nr.	Pastabos
1-2...6-7	5168/0001:1	
7-8...11-12	5168/0001:591	
12-13-14	5168/0001:695	
14-15-16-17-18	VŽF	
18-1	5168/0001:582	

Naudojamas plotas							
Privati				Valstybinė			
atskirai		bendrai		atskirai		bendrai	
ind.	m ²	ind.	m ²	ind.	m ²	ind.	m ²
1	43934						

Su paženkintomis vietovėje žemės sklypo ribomis, aprašytomis ... 2008 ... m.
... liepos mėn 15 d. žemės sklypo paženklinimo-parodymo akte, ir nustatytu plotu sutinku:
Žemės savininkas (naudotojas):
UAB "LITECTUS" Projektų vadovas Renaldas Raudonis 2014.12.22
(vardas, pavardė) (parašas) (data)

NACIONALINĖS ŽEMĖS TARNYBOS PRIE ŽEMĖS ŪKIO MINISTERIJOS
MARIJAMPOLĖS skyrius
Patikrino:
Suderino:
(pareigos) (parašas) (vardas, pavardė) (data)
A.V.

UAB "G E O K O M A N D A"				
Įmonės kodas-303256591 tel. 273-22-29, 861540183				
Pareigos	Parašas	Vardas, pavardė	Data	LIETUVOS RESPUBLIKA UAB "G E O K O M A N D A"
Direktorė		Kristina Steckė	2014-12-22	
Matininkė		Alisa Leiko	2014-12-22	
Vykdytoja		Jane Šiekštelienė	2014-12-22	
Obj. Nr.		G-2014-39		A.V.

ŽEMĖS SKLYPO PLANAS M 1:2 000

Sklypo plotas 43934 m²

Žemės sklypo kadastro Nr. 516800010590

KOORDINAČIŲ ŽINIARAŠTIS

Koordinacijų sistema LKS-1994							
Taško Nr.	Kodas	X	Y	Taško Nr.	Kodas	X	Y
1	R	6053033.00	462192.71				
2	R	6052890.00	462231.17				
3	R	6052804.99	462239.81				
4	R	6052730.73	462235.42				
5	R	6052694.88	462226.41				
6	R	6052630.97	462210.36				
7	R	6052611.66	462199.19				
8	R	6052720.46	462146.27				
9	R	6052730.24	462117.57				
10	R	6052720.16	462112.95				
11	R	6052700.02	462083.55				
12	R	6052697.14	462079.36				
13	R	6052712.69	462046.87				
14	R	6052725.83	462021.77				
15	R	6052730.66	462024.19				
16	R	6052775.23	462046.43				
17	R	6052821.60	462069.49				
18	R	6052844.78	462083.00				
19	SR	6052768.00	462042.82				
20	SR	6052771.59	462044.61				
21	SR	6052744.95	462099.14				
22	SR	6052724.19	462114.80				
23	SR	6052741.78	462096.50				

BYLA PATIKRINTA

Kadastrų specialistė
Regina Matusevičė
20150108



SKLYPO CENTRO KOORDINATĖS

Koordinacijų sistema	Koordinatės X/Y	Planšeto nomenklatūra
Sistema, kurioje vykdyti matavimai	X=6052829 Y=462140	52/30
Valstybinė LKS-1994	X=6052829 Y=462140	52/30
Žiniaraštį sudarė 2M-M-503	A. Leiko (parašas)	2014-12-22 (data)

Ištrauka iš Lietuvos Administracinių teisinių pažeidimų kodekso:

47 straipsnis. Pastovių žemėnaudos riboženklų sunaikinimas arba gadinimas - užtraukia baudą nuo dviejų šimtų penkiasdešimties iki penkių šimtų litų.

48 straipsnis. Geodezinio pagrindo punkto bei markseiderystės ženklų sunaikinimas arba gadinimas - užtraukia baudą nuo penkių šimtų iki vieno tūkstančio litų.

SERVITUTAS

Eil. Nr.	Kodas	Servituto rūšis	Plotas, m ²
1	203	Kelio servitutas-teisė važiuoti transporto priemonėmis (tarnaujantis daiktas)	346
2	207	Servitutas-teisė aptarnauti požemines, antžemines komunikacijas (tarnaujantis daiktas)	40078

DUOMENYS APIE ŽEMĖS NAUDOJIMO APRIBOJIMUS

Eil. Nr.	Kodas	Apribojimo sk. Nr.	Apribojimai	Žemės plotas, ha	Apribojimo plano Nr.
1	9	IX	Dujotiekio apsaugos zonos	0.0251	-
2	2	II	Kelių apsaugos zonos	0.3700	-
3	21	XXI	Žemės sklype įrengtos valstybei priklausančios melioracijos sistemos bei įrenginiai	4.3934	-
4	63	XXIX	Paviršinio vandens telkinių apsaugos zonos	0.0861	-
5	64	XXIX	Paviršinio vandens telkinių pakrantės apsaugos juostos	0.0322	-
6	3	III	Geležinkelių ir jų įrenginių apsaugos zona	0.9619	-
7	6	VI	Elektros linijų apsaugos zonos	0.0251	-