


Žemės sklypo išdėstymo schema

ŽEMĖS SKLYPO PLANAS M 1:2 000

Sklypo plotas 43934 m²

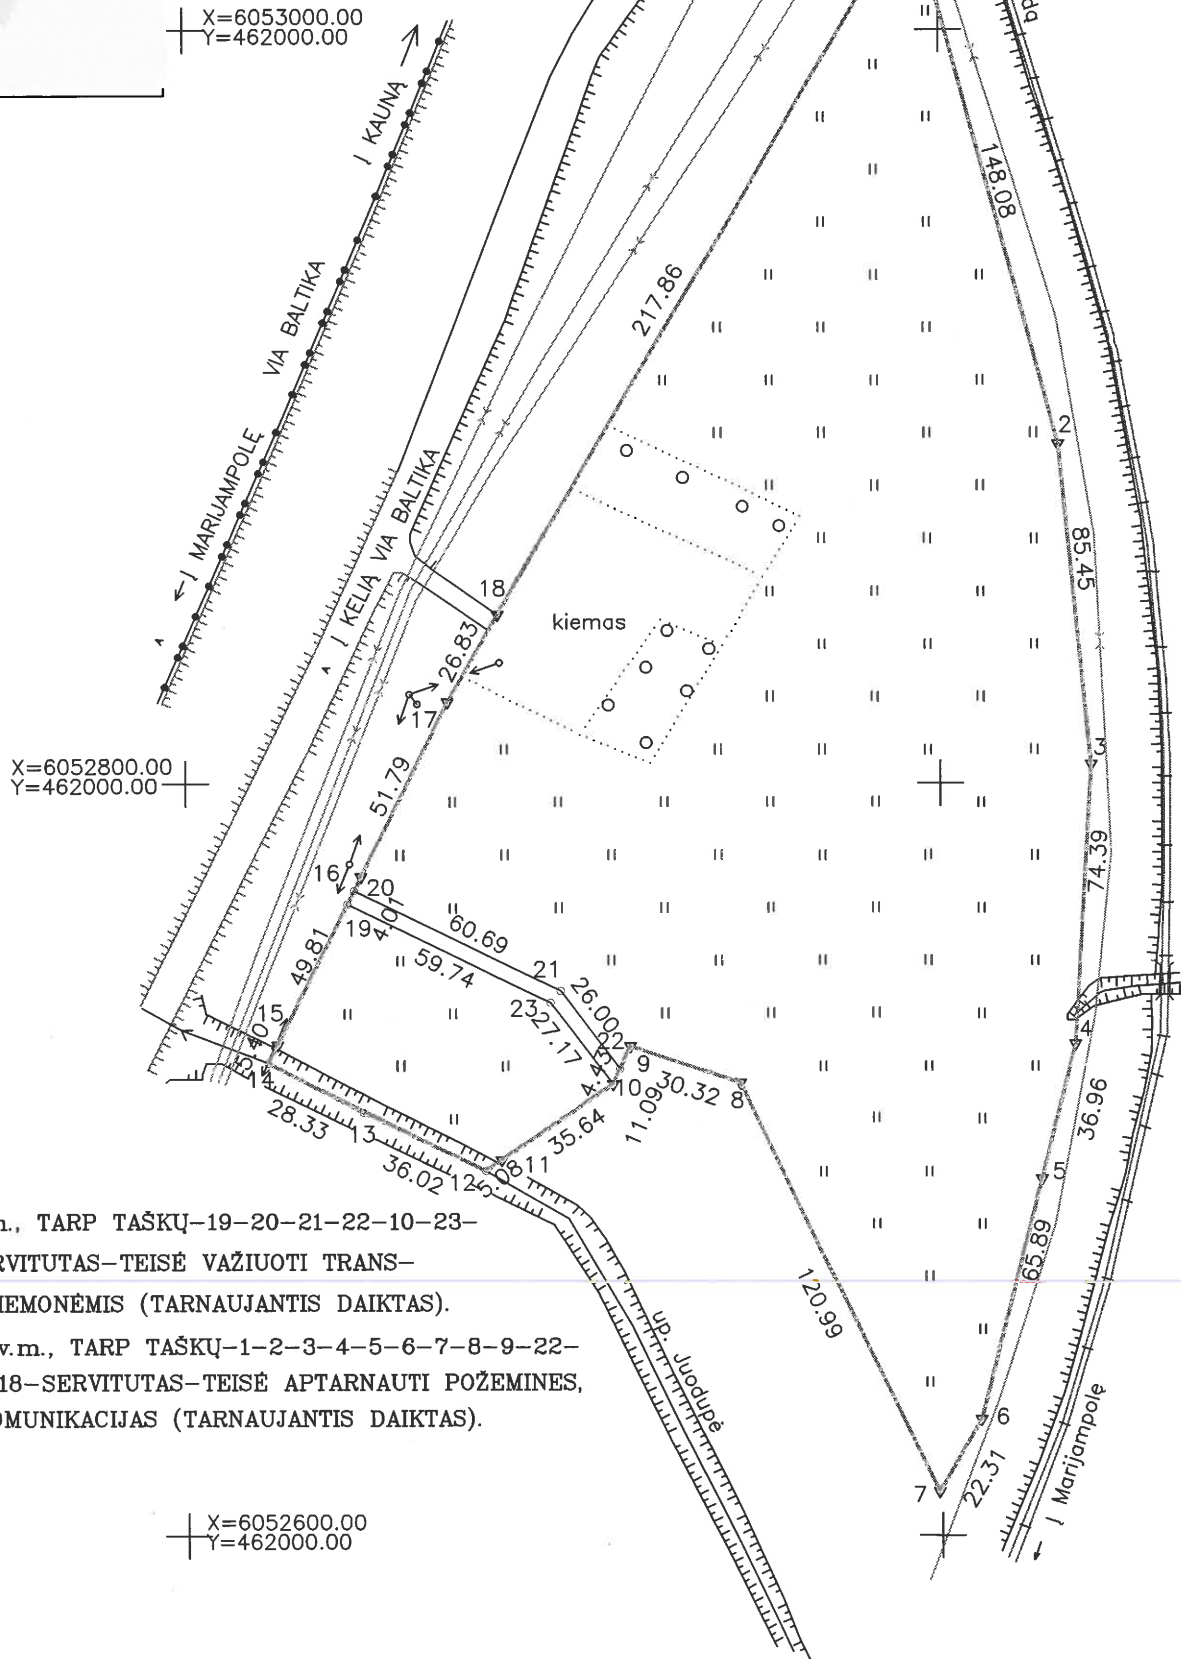

PLOTE-346kv.m., TARP TAŠKŲ-19-20-21-22-10-23-
KELIO SERVITUTAS-TEISĖ VAŽIUOTI TRANS-
PORTO PRIEMONĖMIS (TARNAUJANTIS DAIKTAS).

PLOTE-40078kv.m., TARP TAŠKŲ-1-2-3-4-5-6-7-8-9-22-
21-20-16-17-18-SERVITUTAS-TEISĖ APTARNAUTI POŽEMINES,
ANTŽEMINES KOMUNIKACIJAS (TARNAUJANTIS DAIKTAS).

SKLYPO RIBOS PATEMUS KADASTRO ŽEMĖLAPYJE
VI REGISTŲ CENTRAS MARIJAMPOĖS FILIJALAS
20150108 Kadastro specialistė
Regina Matusevičė
Pareigos vardas, pavardė parašas

INŽINERINIAI TINKLAI IŠBRAIŽYTI PAGAL 2008 GEODEZINIŲ MATAVIMŲ PLANĄ

Kadastras:	vietovė	PUSKELNIŲ	blokas	sklypas
Žemės sklypo kadastro Nr.		5 1 6 8 0 0 0 1 0 5 9 0		

Gatvė, namo Nr.	
Kaimas (miestelis)	PUSKELNIŲ
Seniūnija	SASNAVOS
Miestas (rajonas)	MARIJAMPOĖS
Apskritis	MARIJAMPOĖS

Gretimybė	Gretimo žemės sklypo kadastro Nr.	Pastabos
1-2...6-7	5168/0001:1	
7-8...11-12	5168/0001:591	
12-13-14	5168/0001:695	
14-15-16-17-18	VŽF	
18-1	5168/0001:582	

Naudojamas plotas							
Privati				Valstybinė			
atskirai		bendrai		atskirai		bendrai	
ind.	m ²	ind.	m ²	ind.	m ²	ind.	m ²
1	43934						

Su paženklintomis vietovėje žemės sklypo ribomis, aprašytomis . . . 2008 . . . m.
. . . liepos . . . mėn 15 . . . d. žemės sklypo paženklinimo-parodymo akte, ir nustatytu plotu sutinku:
Žemės savininkas (naudotojas):

1. UAB "LITECTUS" Projektu vadovas
Renaldas Raudonis 2014.12.21
(vardas, pavardė) (parašas) (data)

NACIONALINĖS ŽEMĖS TARNYBOS PRIE ŽEMĖS ŪKIO MINISTERIJOS
MARIJAMPOĖS . . . skyrius
Patikrino:
Suderino:
(pareigos) (parašas) (vardas, pavardė) (data)
A.V.

UAB "G E O K O M A N D A"				
Įmonės kodas-303256591 tel. 273-22-29, 861540183				
Pareigos	Parašas	Vardas, pavardė	Data	
Direktorė	<i>[Signature]</i>	Kristina Stecka	2014-12-22	
Matininkė	<i>[Signature]</i>	Alisa Leiko	2014-12-22	
Vykdytoja	<i>[Signature]</i>	Jane Šiekštelienė	2014-12-22	
Obj. Nr.		G-2014-39		

ŽEMĖS SKLYPO PLANAS M 1:2 000

Sklypo plotas 43934 m²

Žemės sklypo kadastro Nr. 516800010590

KOORDINAČIŲ ŽINIARAŠTIS

Koordinacijų sistema LKS-1994							
Taško Nr.	Kodas	X	Y	Taško Nr.	Kodas	X	Y
1	R	6053033.00	462192.71				
2	R	6052890.00	462231.17				
3	R	6052804.99	462239.81				
4	R	6052730.73	462235.42				
5	R	6052694.88	462226.41				
6	R	6052630.97	462210.36				
7	R	6052611.66	462199.19				
8	R	6052720.46	462146.27				
9	R	6052730.24	462117.57				
10	R	6052720.16	462112.95				
11	R	6052700.02	462083.55				
12	R	6052697.14	462079.36				
13	R	6052712.69	462046.87				
14	R	6052725.83	462021.77				
15	R	6052730.66	462024.19				
16	R	6052775.23	462046.43				
17	R	6052821.60	462069.49				
18	R	6052844.78	462083.00				
19	SR	6052768.00	462042.82				
20	SR	6052771.59	462044.61				
21	SR	6052744.95	462099.14				
22	SR	6052724.19	462114.80				
23	SR	6052741.78	462096.50				

BYLA PATIKRINTA
 Kadastro specialistė
 Regina Matusevičė
 2014/12/22

SKLYPO CENTRO KOORDINATĖS

Koordinacijų sistema	Koordinatės X/Y	Planšeto nomenklatūra
Sistema, kurioje vykdyti matavimai	X=6052829 Y=462140	52/30
Valstybinė LKS-1994	X=6052829 Y=462140	52/30
Žiniaraštį sudarė 2M-M-503	A. Leiko (parašas) (vardas ir pavardė)	2014-12-22. (data)

SERVITUTAS

Eil. Nr.	Kodas	Servituto rūšis	Plotas, m ²
1	203	Kelio servitutas-teisė važiuoti transporto priemonėmis (tarnaujantis daiktas)	346
2	207	Servitutas-teisė aptarnauti požemines, antžemines komunikacijas (tarnaujantis daiktas)	40078

DUOMENYS APIE ŽEMĖS NAUDOJIMO APRIBOJIMUS

Eil. Nr.	Kodas	Apribojimo sk. Nr.	Apribojimai	Žemės plotas, ha	Apribojimo plano Nr.
1	9	IX	Dujotiekio apsaugos zonos	0.0251	-
2	2	II	Kelių apsaugos zonos	0.3700	-
3	21	XXI	Žemės sklype įrengtos valstybei priklausančios melioracijos sistemos bei įrenginiai	4.3934	-
4	63	XXIX	Paviršinio vandens telkinių apsaugos zonos	0.0861	-
5	64	XXIX	Paviršinio vandens telkinių pakrantės apsaugos juostos	0.0322	-
6	3	III	Geležinkelių ir jų įrenginių apsaugos zona	0.9619	-
7	6	VI	Elektrų linijų apsaugos zonos	0.0251	-

Ištrauka iš Lietuvos Administracinių teisinių pažeidimų kodekso:


47 straipsnis. Pastovių žemėnaudos riboženklų sunaikinimas arba gadinimas - užtraukia baudą nuo dviejų šimtų penkiasdešimties iki penkių šimtų litų.

48 straipsnis. Geodezinio pagrindo punkto bei markseiderystės ženklų sunaikinimas arba gadinimas - užtraukia baudą nuo penkių šimtų iki vieno tūkstančio litų.

Žemės sklypo išdėstymo schema

ŽEMĖS SKLYPO PLANAS M 1:2 000

Sklypo plotas 43934 m²

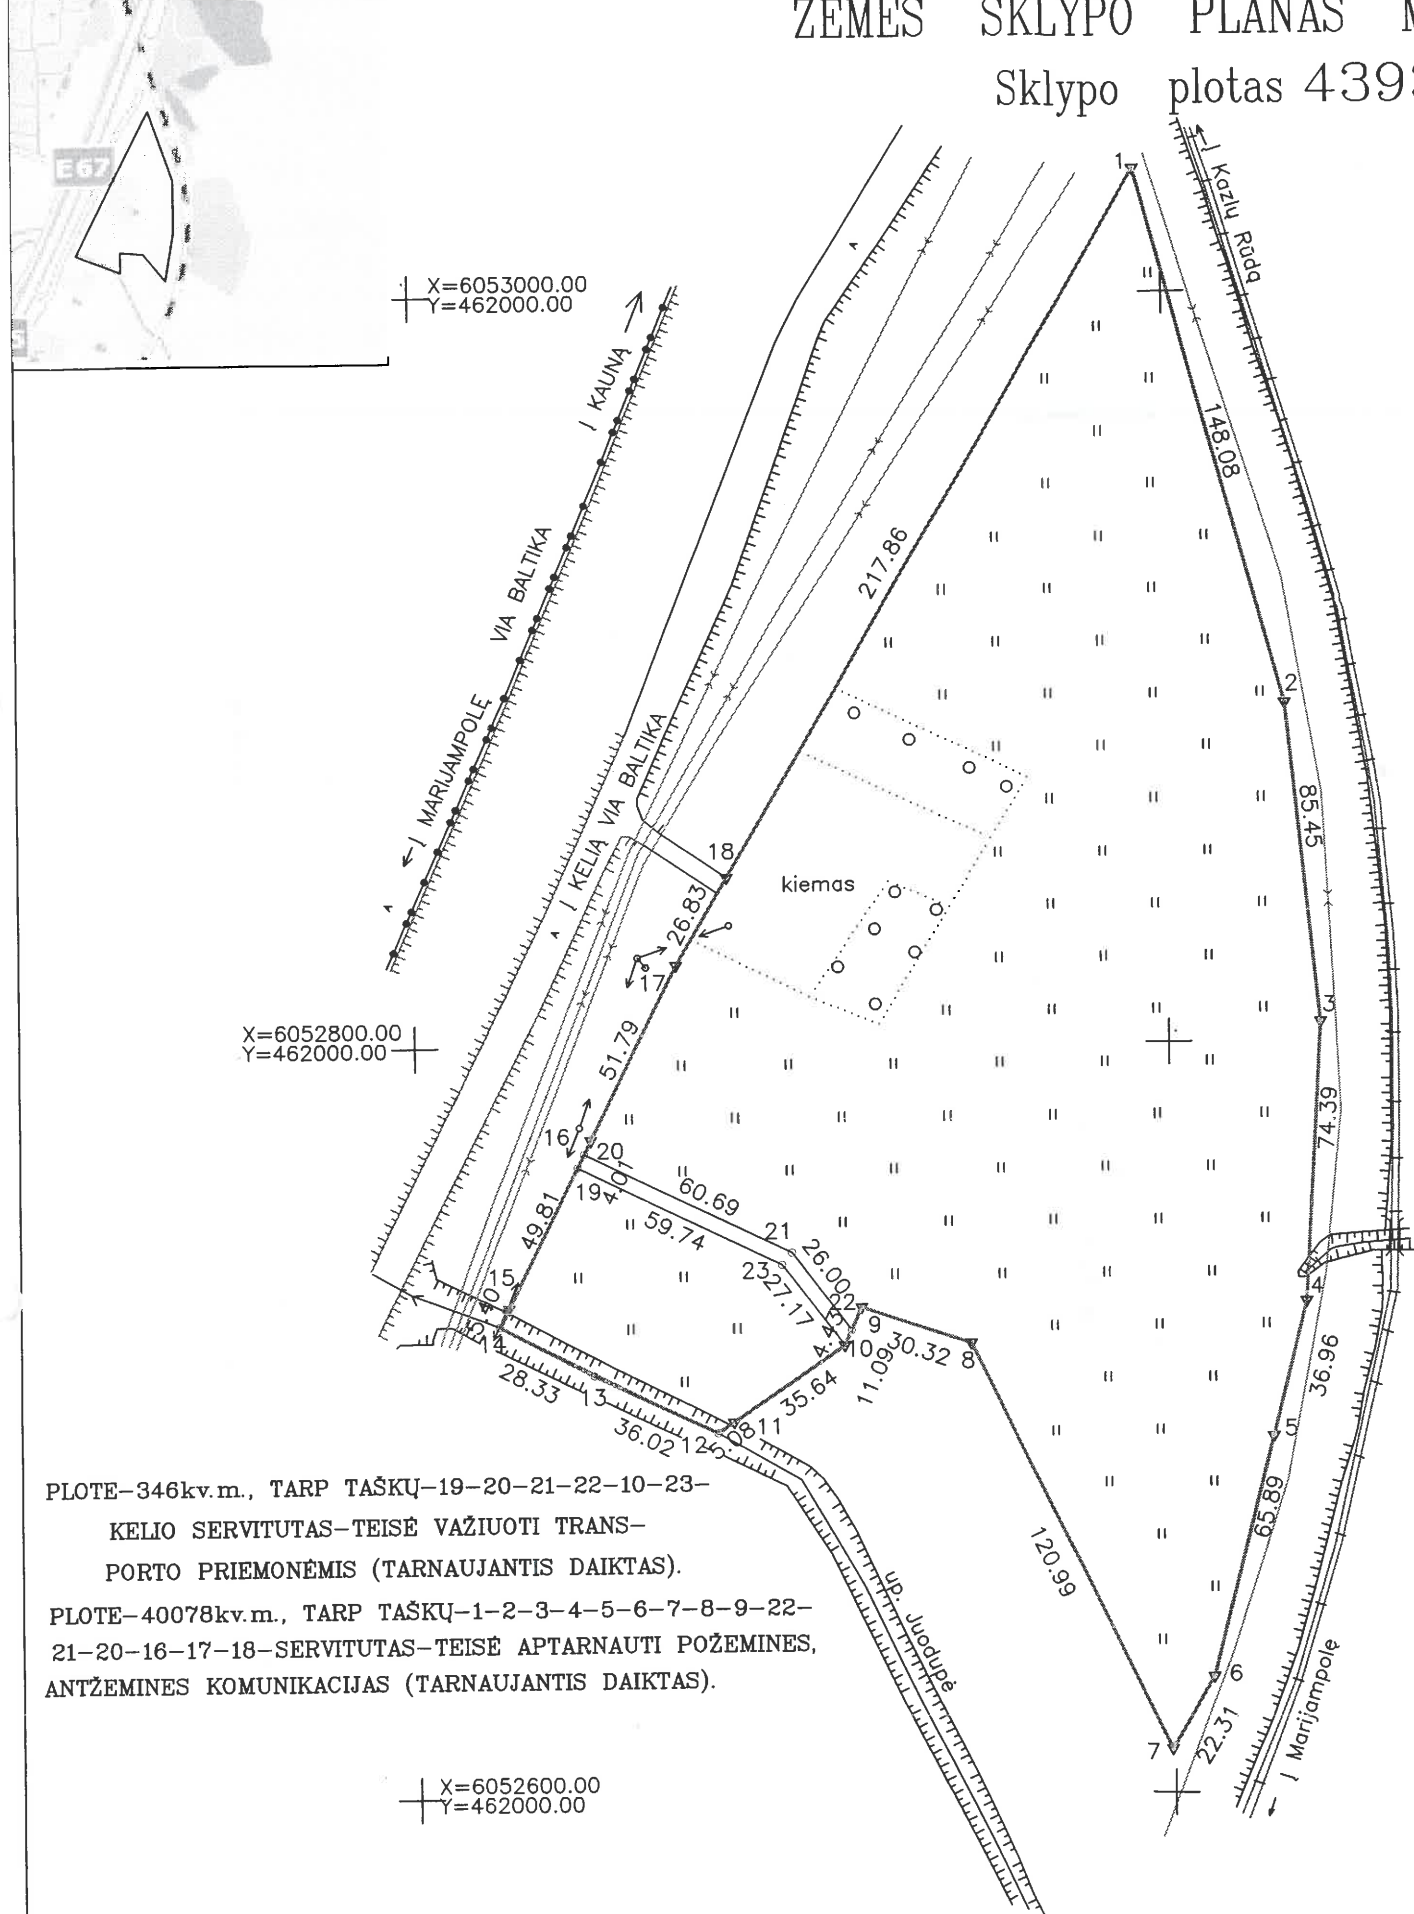

PLOTE-346kv.m., TARP TAŠKŲ-19-20-21-22-10-23-
KELIO SERVITUTAS-TEISĖ VAŽIUOTI TRANS-
PORTO PRIEMONĖS (TARNAUJANTIS DAIKTAS).

PLOTE-40078kv.m., TARP TAŠKŲ-1-2-3-4-5-6-7-8-9-22-
21-20-16-17-18-SERVITUTAS-TEISĖ APTARNAUTI POŽEMINES,
ANTŽEMINES KOMUNIKACIJAS (TARNAUJANTIS DAIKTAS).

INŽINERINIAI TINKLAI IŠBRAIŽYTI PAGAL 2008 GEODEZINIŲ MATAVIMŲ PLANĄ

Kadastro:	vietovė	PUSKELNIŲ	blokas	sklypas
Žemės sklypo kadastro Nr.		5 1 6 8 0 0 0 1 0 5 9 0		

Gatvė, namo Nr.	
Kaimas (miestelis)	PUSKELNIŲ
Seniūnija	SASNAVOS
Miestas (rajonas)	MARIJAMPOLĖS
Apskritis	MARIJAMPOLĖS

Gretimybė	Gretimo žemės sklypo kadastro Nr.	Pastabos
1-2...6-7	5168/0001:1	
7-8...11-12	5168/0001:591	
12-13-14	5168/0001:695	
14-15-16-17-18	VŽF	
18-1	5168/0001:582	

Naudojamas plotas							
Privati				Valstybinė			
atskirai		bendrai		atskirai		bendrai	
ind.	m ²	ind.	m ²	ind.	m ²	ind.	m ²
1	43934						

Su paženkintomis vietovėje žemės sklypo ribomis, aprašytomis ... 2008 ... m.
... liepos mėn 15 d. žemės sklypo paženklinimo-parodymo akte, ir nustatytu plotu sutinku:
Žemės savininkas (naudotojas):
UAB "LITECTUS" Projektų vadovas Renaldas Raudonis 2014.12.22
(vardas, pavardė) (parašas) (data)

NACIONALINĖS ŽEMĖS TARNYBOS PRIE ŽEMĖS ŪKIO MINISTERIJOS
MARIJAMPOLĖS skyrius
Patikrino:
Suderino:
(pareigos) (parašas) (vardas, pavardė) (data)
A.V.

UAB "G E O K O M A N D A"				
Įmonės kodas-303256591 tel. 273-22-29, 861540183				
Pareigos	Parašas	Vardas, pavardė	Data	LIETUVOS RESPUBLIKA UAB "G E O K O M A N D A"
Direktorė		Kristina Steckė	2014-12-22	
Matininkė		Alisa Leiko	2014-12-22	
Vykdytoja		Jane Šiekštelienė	2014-12-22	
Obj. Nr.		G-2014-39		

ŽEMĖS SKLYPO PLANAS M 1:2 000

Sklypo plotas 43934 m²

Žemės sklypo kadastro Nr. 516800010590

KOORDINAČIŲ ŽINIARAŠTIS

Koordinacijų sistema LKS-1994							
Taško Nr.	Kodas	X	Y	Taško Nr.	Kodas	X	Y
1	R	6053033.00	462192.71				
2	R	6052890.00	462231.17				
3	R	6052804.99	462239.81				
4	R	6052730.73	462235.42				
5	R	6052694.88	462226.41				
6	R	6052630.97	462210.36				
7	R	6052611.66	462199.19				
8	R	6052720.46	462146.27				
9	R	6052730.24	462117.57				
10	R	6052720.16	462112.95				
11	R	6052700.02	462083.55				
12	R	6052697.14	462079.36				
13	R	6052712.69	462046.87				
14	R	6052725.83	462021.77				
15	R	6052730.66	462024.19				
16	R	6052775.23	462046.43				
17	R	6052821.60	462069.49				
18	R	6052844.78	462083.00				
19	SR	6052768.00	462042.82				
20	SR	6052771.59	462044.61				
21	SR	6052744.95	462099.14				
22	SR	6052724.19	462114.80				
23	SR	6052741.78	462096.50				

BYLA PATIKRINTA

Kadastro specialistė
Regina Matusevičė
20150108



SKLYPO CENTRO KOORDINATĖS

Koordinacijų sistema	Koordinatės X/Y	Planšeto nomenklatūra
Sistema, kurioje vykdyti matavimai	X=6052829 Y=462140	52/30
Valstybinė LKS-1994	X=6052829 Y=462140	52/30
Žiniaraštį sudarė 2M-M-503	A. Leiko (parašas)	2014-12-22 (data)

Ištrauka iš Lietuvos Administracinių teisinių pažeidimų kodekso:

47 straipsnis. Pastovių žemėnaudos riboženklų sunaikinimas arba gadinimas - užtraukia baudą nuo dviejų šimtų penkiasdešimties iki penkių šimtų litų.

48 straipsnis. Geodezinio pagrindo punkto bei markseiderystės ženklų sunaikinimas arba gadinimas - užtraukia baudą nuo penkių šimtų iki vieno tūkstančio litų.

SERVITUTAS

Eil. Nr.	Kodas	Servituto rūšis	Plotas, m ²
1	203	Kelio servitutas-teisė važiuoti transporto priemonėmis (tarnaujantis daiktas)	346
2	207	Servitutas-teisė aptarnauti požemines, antžemines komunikacijas (tarnaujantis daiktas)	40078

DUOMENYS APIE ŽEMĖS NAUDOJIMO APRIBOJIMUS

Eil. Nr.	Kodas	Apribojimo sk. Nr.	Apribojimai	Žemės plotas, ha	Apribojimo plano Nr.
1	9	IX	Dujotiekio apsaugos zonos	0.0251	-
2	2	II	Kelių apsaugos zonos	0.3700	-
3	21	XXI	Žemės sklype įrengtos valstybei priklausančios melioracijos sistemos bei įrenginiai	4.3934	-
4	63	XXIX	Paviršinio vandens telkinių apsaugos zonos	0.0861	-
5	64	XXIX	Paviršinio vandens telkinių pakrantės apsaugos juostos	0.0322	-
6	3	III	Geležinkelių ir jų įrenginių apsaugos zona	0.9619	-
7	6	VI	Elektros linijų apsaugos zonos	0.0251	-