

ŽENKLŲ PAAIŠKINIMAI

- NAGRINĖJAMOS TERITORIJOS RIBOS
- DETALIOJO PLANO GALIOJIMO RIBOS
- ESAMŲ SKLYPŲ RIBOS
- PLANUOJAMŲ SKLYPŲ RIBOS
- PLANUOJAMOS UŽSTATYMO RIBOS
- UŽSTATYTI LEIDŽIAMA TERITORIJA
- PLANUOJAMŲ GATVIŲ RAUDONOSIOS LINIJOS
- PLANUOJAMŲ GATVIŲ AŠINĖS LINIJOS
- VAŽIUOJAMŲI GATVĖS AR PRIVAŽIAVIMO DALIS
- ĮVAŽIAVIMO Į SKLYPA VIETA
- NAUJAI TIESIAMI PĖSČIŲŲ IR DVIRAČIŲ TAKAI (PAGAL VILNIAUS BP IKI 2015 M.)
- ELEKTROS LINIJOS APSAUGOS ZONOS RIBA
- SERVITUOTO ZONA
- ATLIKŲ SURINKIMO IR RŪŠIAVIMO AIKŠTELĖ
- ESAMI SAUGOMI MEDŽIAI
- REKOMENDUOJAMI KIRSIŲ MEDŽIAI

PRIORITETINĖ TERITORIJOS PASKIRTIS, NAUDOJIMO BŪDAS

- G/G1 - GYVENAMŲJI TERITORIJA, SKIRTA VIENBŪČIŲ DVIBŪČIŲ GYVENAMŲJŲ PASTATŲ STATYBAI
- I/12 - INŽINERINĖS INFRASTRUKTŪROS TERITORIJA

REGLAMENAI

TERITORIJOS NAUDOJIMO BŪDAS.



G2 - GYVENAMŲJI TERITORIJA, SKIRTA VIENBŪČIŲ DVIBŪČIŲ GYVENAMŲJŲ PASTATŲ STATYBAI

I2 - INŽINERINĖS INFRASTRUKTŪROS TERITORIJA, SKIRTA GATVIŲ IR TECHNOLOGINIŲ VAMZDYNŲ TIESIMUI IR JŲ APTARNAVIMO ĮRENGINIŲ STATYBAI BEI EKSPLOATAVIMUI.

1 - TERITORIJOS NAUDOJIMO BŪDAS
2 - PASTATŲ AUKŠTIS (METRAIS)
3 - UŽSTATYMO TANKUMAS
4 - UŽSTATYMO INTENSIVUMAS
a - SKLYPO ŽALIŲ PLOTŲ PROCENTAS
b - AUTOMOBILIŲ PARKAVIMO POBŪDIS

10 - SKLYPO NUMERIS
4000m² - SKLYPO PLOTAS

PASTABA.
1. ATSTUMAS NUO SKLYPO RIBOS IKI PASTATŲ (PRIESTATŲ) IKI 8.5M AUKŠČIO - NE MAŽESNIS KAIP 3.0 M. AUKŠTESNIEMS PASTATAMS ŠIS ATSTUMAS DIDINAMAS 0.5 MM.

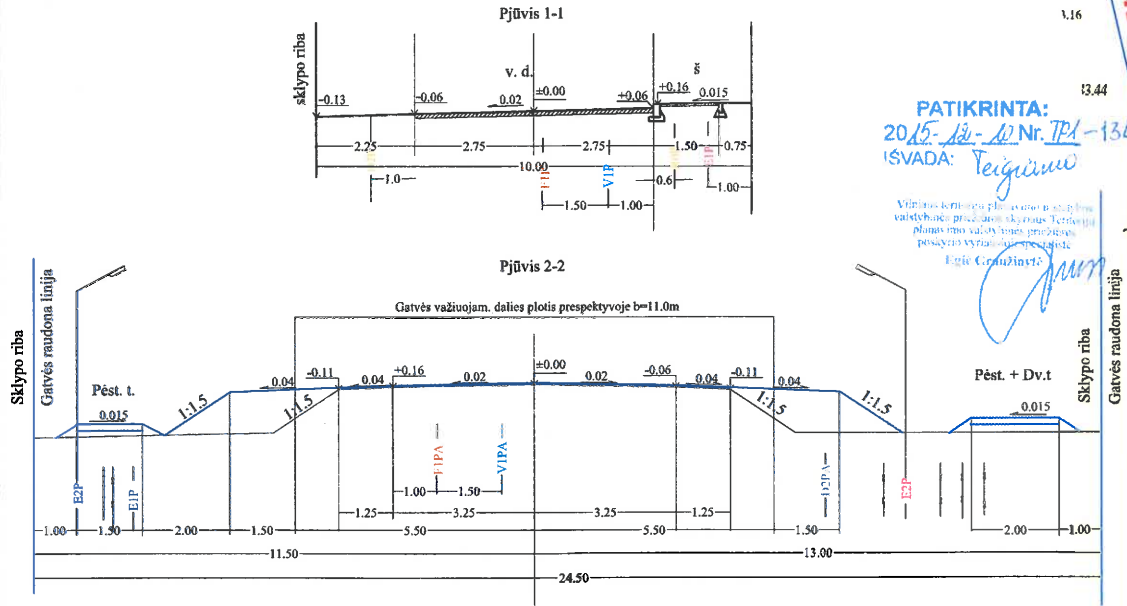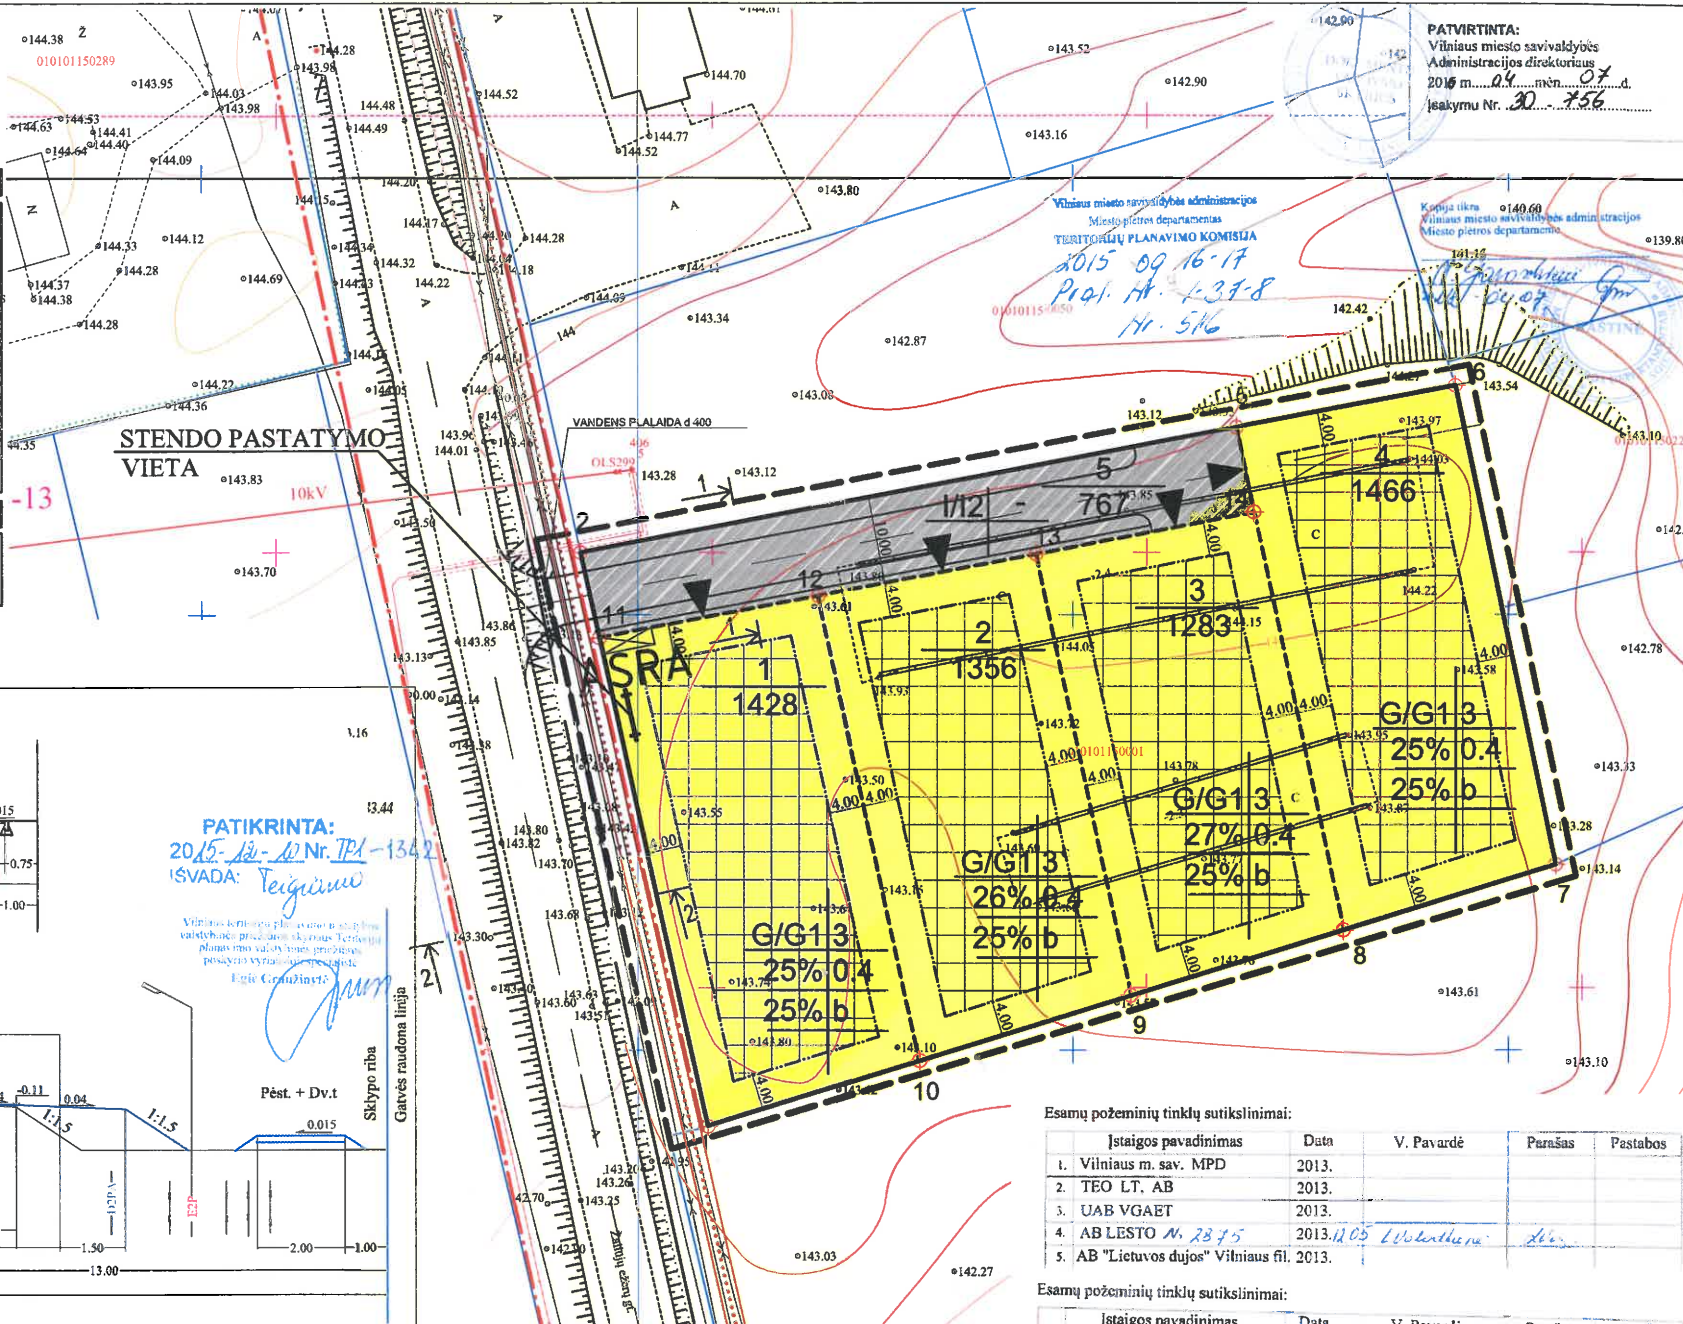

PATIKRINTA:
2015.12.10 Nr. TP1-1342
IŠVADA: Teigiama
Vilniaus miesto savivaldybės administracijos
Miesto planavimo departamento
Teritorijų planavimo skyriaus vyriausioji inžinierė
Eglė Čiurlaitė

DETALIOJO PLANO TERITORIJOS NAUDOJIMO REGLAMENTŲ APRAŠOMOJI LENTELĖ

TERITORIJOS RIBOS (JOS DALIES) NR.	SKLYPO (JO DALIES) NR.	SKLYPO (JO DALIES) KAMPU KOORDINATĖS X Y	PRIVALOMIEJI TERITORIJOS NAUDOJIMO REGLAMENTAI										PAPILDOMI TERITORIJOS NAUDOJIMO REGLAMENTAI			
			TERITORIJOS NAUDOJIMO TIPAS	ŽEMĖS NAUDOJIMO PASKIRTIS	ŽEMĖS NAUDOJIMO BŪDAS	STATINIO AUKŠTIS NUO ŽEMĖS PAVIRŠIAUS, M	ALTIUDŲ, M	UŽSTATYMO TANKIS, %	UŽSTATYMO INTENSIVUMAS	UŽSTATYMO TIPAS	GALIMI ŽEMĖS SKLYPŲ DYDŽIAI, M	PRILAUSOMŲJŲ ŽELVIŲ IR ŽELVINIŲ TERITORIJŲ DALYS, %	PASTATŲ AUKŠTŲ SKAIČIUS	STATINIŲ PASKIRTIS	KITI REIKALAVIMAI	
1	1	6074391.29 586758.06	1428	G/G1	kitas	Gyvena- moji teritorija	11	154.8	25	0.4	SODYBINIS	-	25	3	VIENBŪČIŲ IR DVIBŪČIŲ GYVENAMŲJŲ PASTATŲ STATYBAI.	b - Automobilių parkojimui sklypo ribose pagal STR 2.06.01:1999 ir vėlesnes redakcijas.
	11	6074447.38 586745.84	1428	G/G1	kitas	Gyvena- moji teritorija	11	154.8	25	0.4	SODYBINIS	-	25	3	VIENBŪČIŲ IR DVIBŪČIŲ GYVENAMŲJŲ PASTATŲ STATYBAI.	b - Automobilių parkojimui sklypo ribose pagal STR 2.06.01:1999 ir vėlesnes redakcijas.
	12	6074452.16 586770.73														
2	12	6074398.77 586782.42	1356	G/G1	kitas	Gyvena- moji teritorija	11	155.0	26	0.4	SODYBINIS	-	25	3	VIENBŪČIŲ IR DVIBŪČIŲ GYVENAMŲJŲ PASTATŲ STATYBAI.	b - Automobilių parkojimui sklypo ribose pagal STR 2.06.01:1999 ir vėlesnes redakcijas.
	13	6074456.95 586795.82														
	9	6074406.29 586806.77														
3	10	6074398.77 586782.42	1283	G/G1	kitas	Gyvena- moji teritorija	11	155.2	27	0.4	SODYBINIS	-	25	3	VIENBŪČIŲ IR DVIBŪČIŲ GYVENAMŲJŲ PASTATŲ STATYBAI.	b - Automobilių parkojimui sklypo ribose pagal STR 2.06.01:1999 ir vėlesnes redakcijas.
	13	6074456.95 586795.82														
	14	6074461.73 586820.91														
4	8	6074413.82 586831.12	1466	G/G1	kitas	Gyvena- moji teritorija	11	155.2	25	0.4	SODYBINIS	-	25	3	VIENBŪČIŲ IR DVIBŪČIŲ GYVENAMŲJŲ PASTATŲ STATYBAI.	b - Automobilių parkojimui sklypo ribose pagal STR 2.06.01:1999 ir vėlesnes redakcijas.
	9	6074406.29 586806.77														
	5	6074471.51 586818.83														
5	6	6074476.30 586843.93	767	I/12	kitas	Inžineri- nės infra- struktūros teritorija	-	-	-	-	-	-	-	-	-	Privatus sklypas, skirtas gretimų sklypų aptarnavimui - privažiavimo kelio ir inžinerinių tinklų koridoriams.
	7	6074421.33 586855.47														
	2	6074457.15 586743.48														
11	5	6074471.51 586818.83	767	I/12	kitas	Inžineri- nės infra- struktūros teritorija	-	-	-	-	-	-	-	-	-	Privatus sklypas, skirtas gretimų sklypų aptarnavimui - privažiavimo kelio ir inžinerinių tinklų koridoriams.
	14	6074461.73 586820.91														
	13	6074456.95 586795.82														

Esamų požeminių tinklų sutikslinimai:

Įstaigos pavadinimas	Data	V. Pavardė	Parašas	Pastabos
1. Vilniaus m. sav. MPD	2013.			
2. TEO LT, AB	2013.			
3. UAB VGAET	2013.			
4. AB LĖSTO Nr. 2875	2013.12.05	L. Voklauskas	[Signature]	
5. AB "Lietuvos dujos" Vilniaus fil.	2013.			

Esamų požeminių tinklų sutikslinimai:

Įstaigos pavadinimas	Data	V. Pavardė	Parašas	Pastabos
1. Vilniaus m. sav. MPD	2013.10.29	R. Šedukis	[Signature]	
2. TEO LT, AB	2013.11.12	S. Jankauskas	[Signature]	
3. UAB VGAET	2013.11	UAB VGAET	[Signature]	
4. AB LĖSTO	2013.			
5. AB "Lietuvos dujos" Vilniaus fil.	2013.11.29	R. Šedukis	[Signature]	
6. UAB "Vilniaus energija"	2013.11.15	R. Šedukis	[Signature]	
7. AB "Vilniaus vietasis transportas"	2013.11.11	H. Čiurlaitė	[Signature]	
8. AB LITGRID	2013.11.08	R. Šedukis	[Signature]	
9. UAB "SKAIDULA"	2013.11.02	P. Jankauskas	[Signature]	

Nuorastas tikras: R.A. Šedukis 2013. 11. 20

R.A.ŠEDUKIO ĮMONĖ
Geodezinio kvalifikacijos pažymėjimas Nr. 1101/0115/0001
Savininkas R.A.Šedukis 2013.
Geodezinių R.A. Šedukis
Koordinatų sistema LKS-94
Ukščių sistema Baltijos

Sklypas Nr. 0101/0115/0001
Žaliųjų Ežerų g. Vilniuje
Vilniaus m. sav.
Obj. Nr. 46013053
Inžinerinis topografinis planas M1:500
Lapų sk. Lapo nr.
Užsakovas:

ORGANIZATORIUS: UAB "LITECTUS", Ž. KARALIS
RENGĖJAS: UAB "ARCHITECTURA HUMANIA" ATĖSTATO NR. 1587

SKLYPO KAD. NR. 0101/0115:1. BUVUSIAME NAUJANERIŲ K., VILNIAUS M., DETALUSIS PLANAS

AS51	P.V.	R.PUTINAS
ARCH.	D.PUTINAS	

PAGRINDINIS BRĖŽINYS
UŽSTATYMO REGLAMENTAI
IR SKLYPO RIBOS

MAŠTELIS	STADIJA	LAPAS	LAPŲ
1:500	DP	0	0

SKAITMENIZUOTA
SI "VP" "GIS SKYRIUS"
PARASAS
ASTA MAZELI
DATA 2015 07 28
5116